



Pohjapadon periaatepiirustus

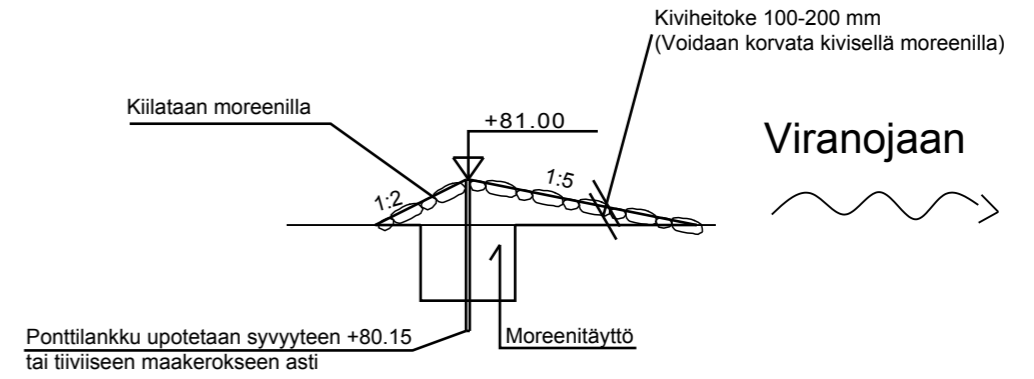

Leikkaus A-A 1:50/1:50

PL = 10

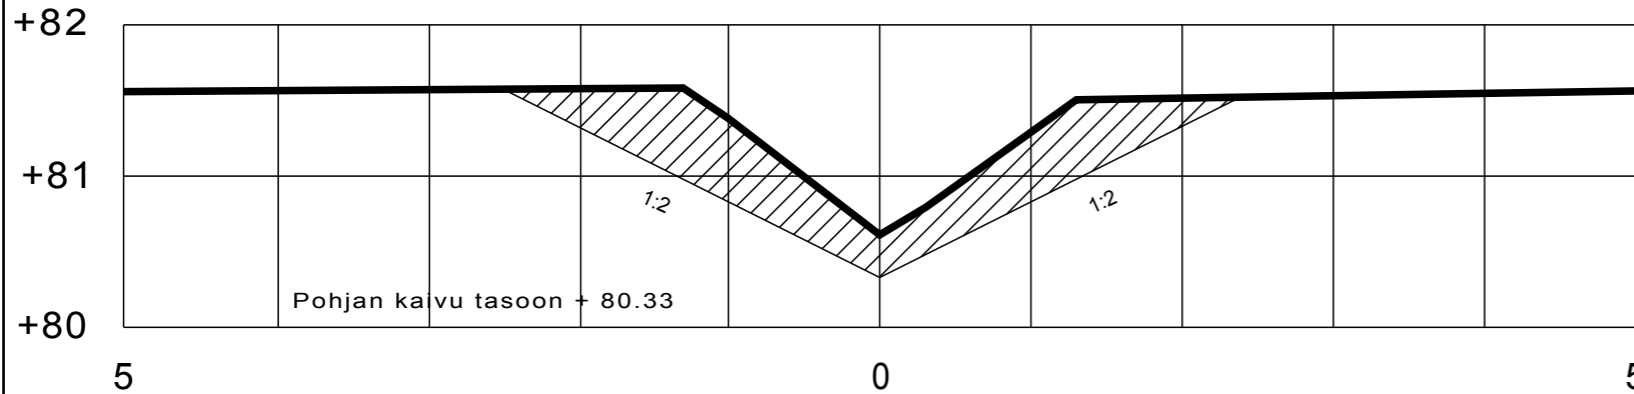

©Maanmittauslaitos, lupa nro POH/J100/2006

K.osa/Kylä	Kortteli/Tila	Tontti/Rekno	Viranomaisten merkintöjä	
			Piirustuslaji	Juokseva nro
Rakennustoimenpide				
Rakennuskohteen nimi ja osoite			Piirustuksen sisältö	Mittakaava
KARHOISMAJAN VESIREITTIEN KUNNOSTUSYHDISTYS RY			Jaakkolanojan pohjapato + laskeutusallas 1:500 (yläjuoksu)	1:50/1:50
			Poikkileikkaus	
RAMBOLL		Ramboll Ruukintie 54 60100 Seinäjoki puh. 020 755 7140 fax 020 755 7141	Suunn.ala	Työnro
				12965/5
			Piirustusno	Muutos
			S-31511	
Suunn.(nimi, tutkinto, allekirjoitus)			Piirt.	Hyv.
Ville Yli-Teevahainen			VYli	Marko Olli
				Pvm
				14.11.2006