



Leikkaus A-A 1:50/1:500

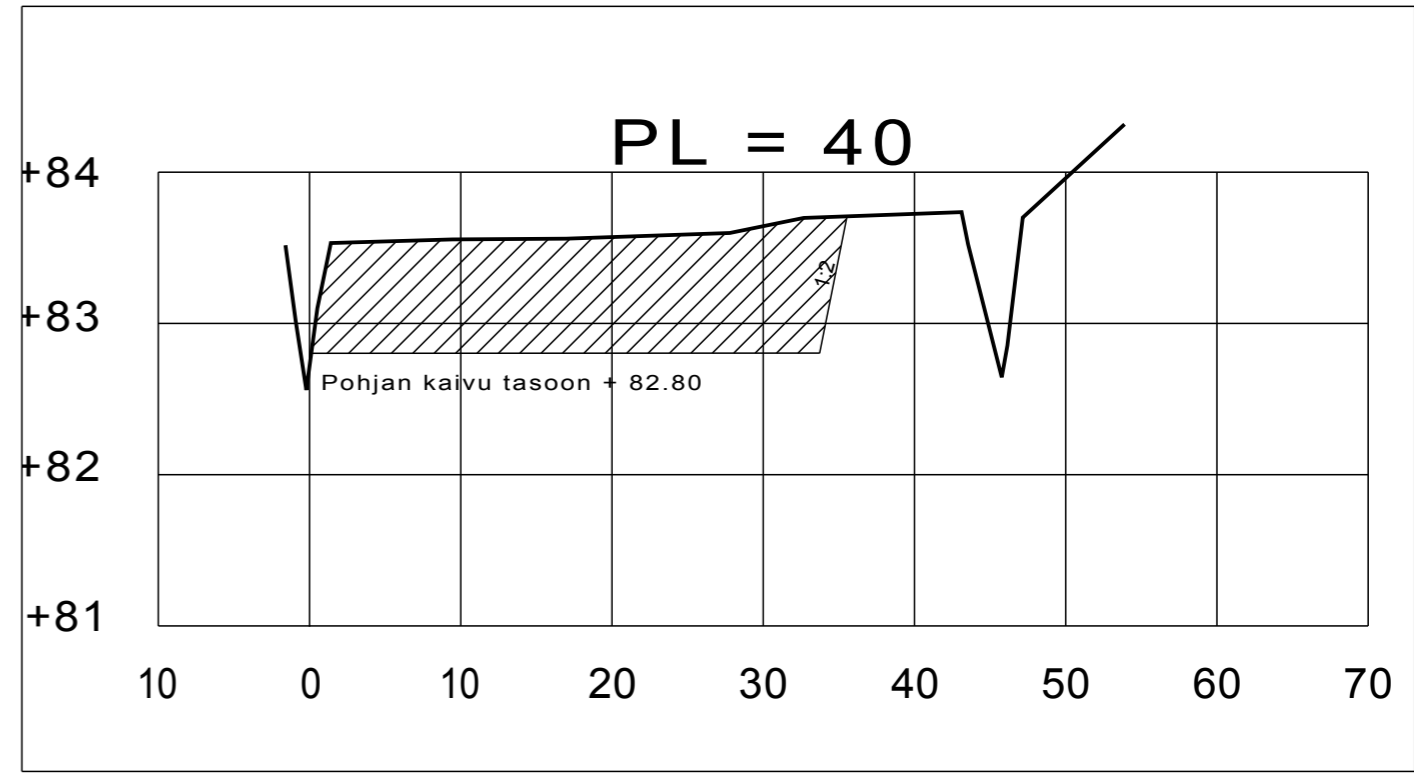

Pohjapadon periaatepiirustus

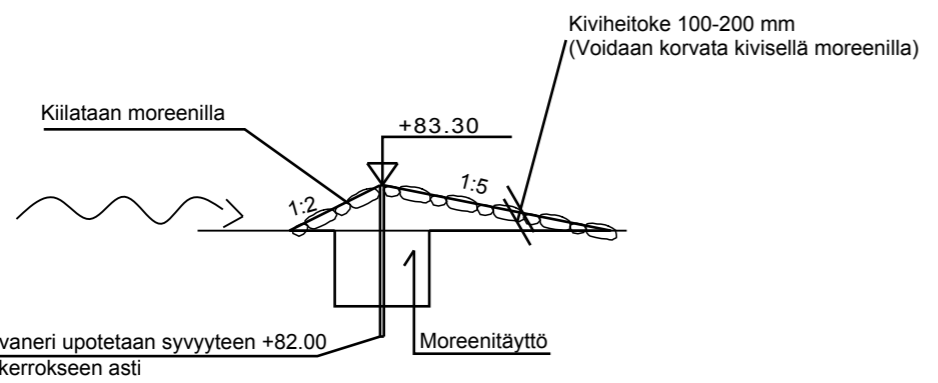

©Maanmittauslaitos, lupa nro POH/J100/2006

K.osa/Kylä	Kortteli/Tila	Tontti/Rekno	Viranomaisten merkintöjä	
			Piirustuslaji	Juokseva nro
Rakennustoimenpide				
Rakennuskohteen nimi ja osoite			Piirustuksen sisältö	Mittakaava
KARHOISMAJAN VESIREITTIIEN KUNNOSTUSYHDISTYS RY			Kyrvönojan laskeutusallas-kosteikko	1:1000
			Poikkileikkaus	1:50/1:500
RAMBOLL		Ramboll Ruukintie 54 60100 Seinäjoki puh. 020 755 7140 fax 020 755 7141	Suunn.ala	Tiedosto
			Työnro	
			12965/8	
			Piirustusno	Muutos
			S-31514	
Suunn.(nimi, tutkinto, allekirjoitus)			Piirt.	Hyv.
Ville Yli-Teevahainen			VYli	Marko Olli
				Pvm
				13.11.2006