




Leikkaus A-A 1:50/1:500

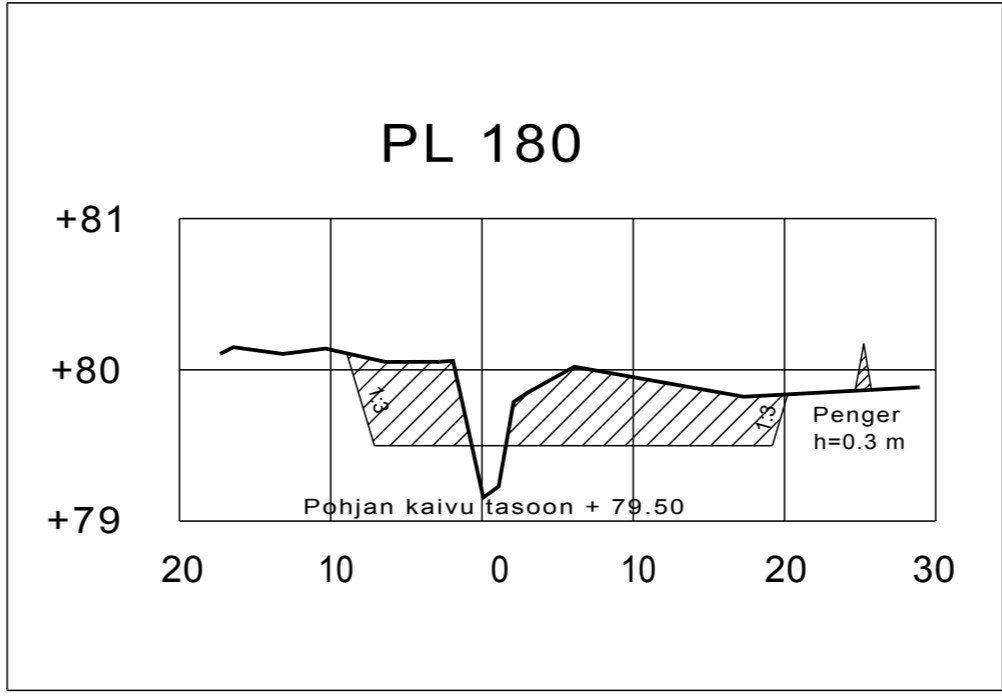

Leikkaus B-B 1:50/1:500

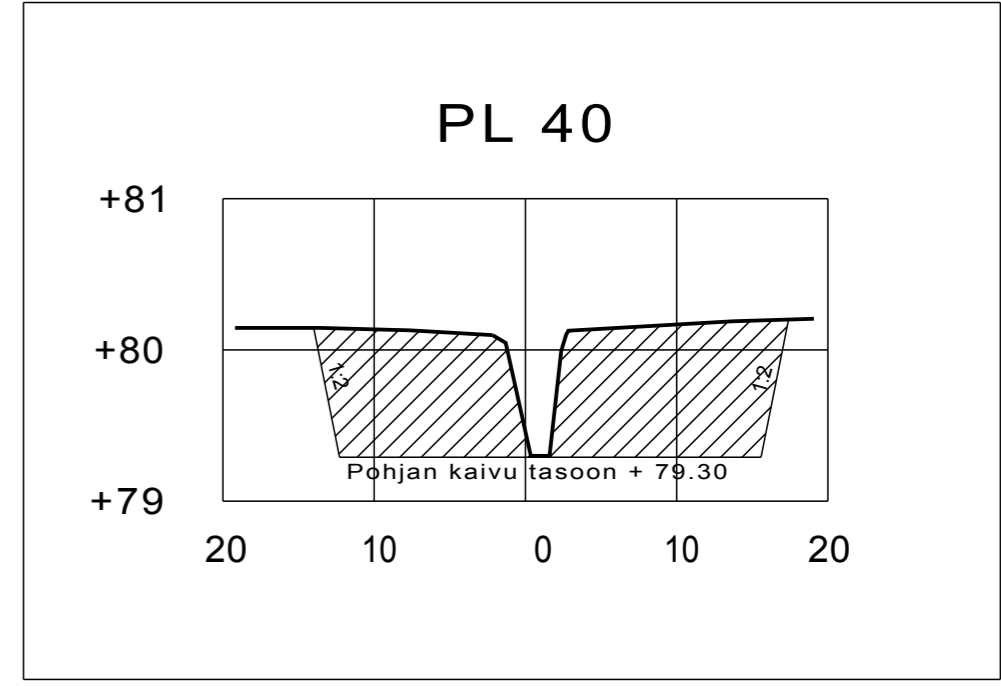

Pohjapadon periaatepiirustus

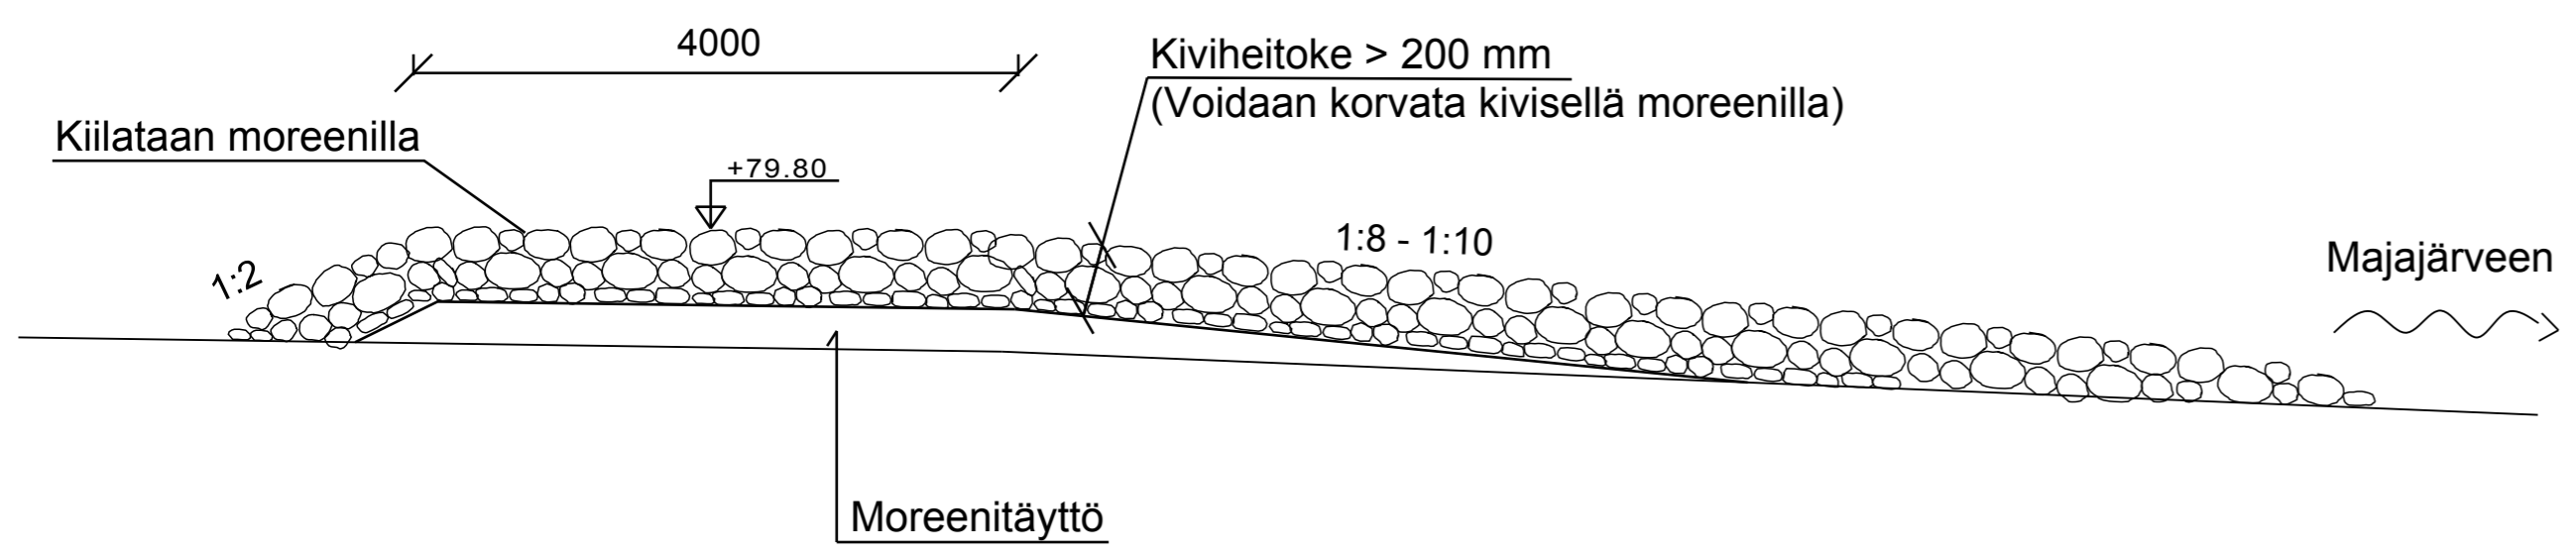

K.osa/Kylä	Kortteli/Tila	Tontti/Reknro	Viranomaisten merkintöjä		
Rakennustoimenpide			Piirustuslaji	Juokseva nro	
Rakennuskohteen nimi ja osoite			Piirustuksen sisältö	Mittakaava	
KARHOISMAJAN VESIREITTIIEN KUNNOSTUSYHDISTYS RY			Pukkiöjan kosteikko2 (Hakoniemen kosteikko)	1:1000	
			Poikkileikkaukset	1:50/1:500	
Ramboll Ruukintie 54 60100 Seinäjoki puh. 020 755 7140 fax 020 755 7141			Suunn.ala	Työnro	Tiedosto
			Piirustusno	<b>S-52378</b>	Muutos
Suunn.(nimi, tutkinto, allekirjoitus)			Piirt.	Hyv.	Pvm
Ville Yli-Teevahainen			VYli	Marko Olli	14.11.2006