


Pohjapadon periaatepiirustus

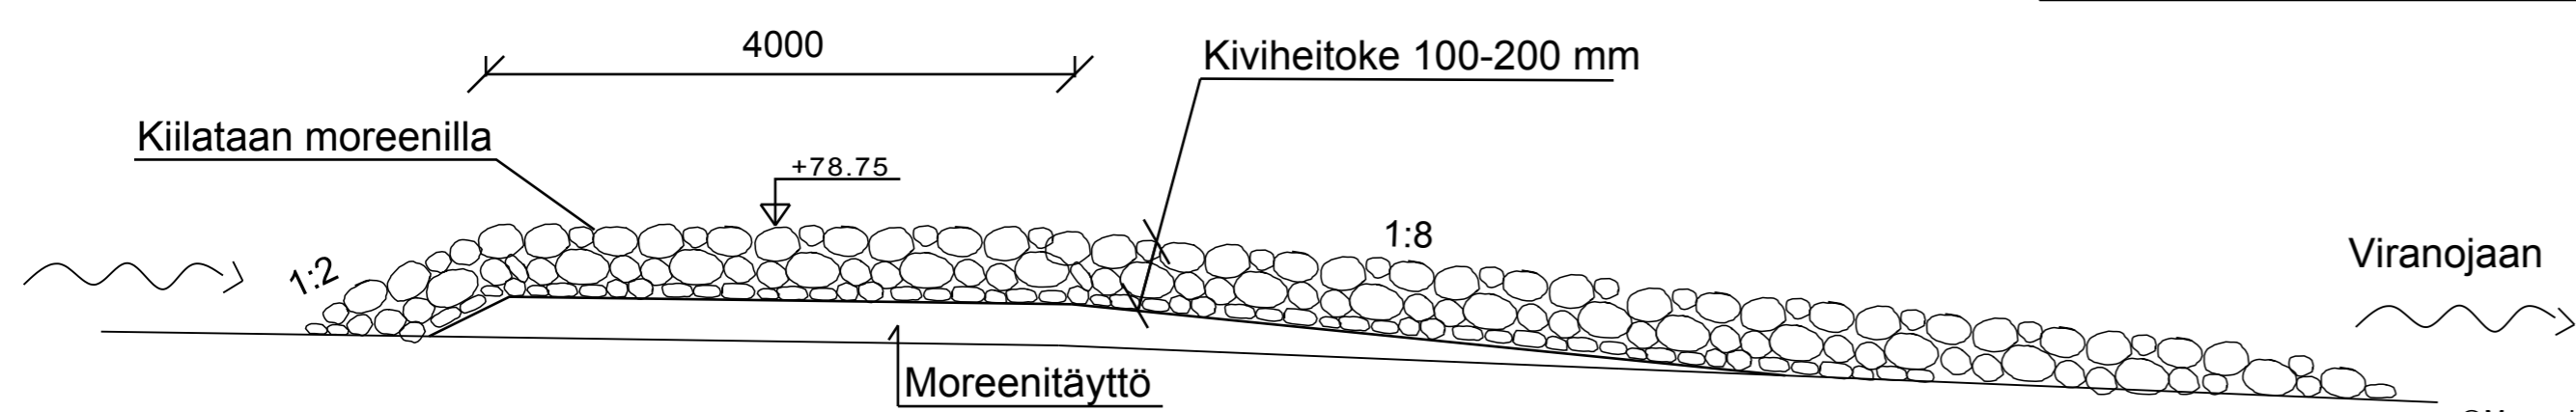

©Maanmittauslaitos, lupa nro POH/J100/2006

K.osa/Kylä	Kortteli/Tila	Tontti/Reknro	Viranomaisten merkintöjä	
Rakennustoimenpide			Piirustuslaji	Juokseva nro
Rakennuskohteen nimi ja osoite			Piirustuksen sisältö	Mittakaava
KARHOISMAJAN VESIREITTIIEN KUNNOSTUSYHDISTYS RY			Jaakkolanojan alajuoksun kosteikko	1:1000
			Poikkileikkaukset	1:50/1:500
Suunn.ala		Työnro	Tiedosto	
Ramboll Ruukintie 54 60100 Seinäjoki puh. 020 755 7140 fax 020 755 7141		12965/4		
Piirustusno		<b>S-52379</b>	Muutos	
Suunn.(nimi, tutkinto, allekirjoitus)		Piirt.	Hyv.	Pvm
Ville Yli-Teevahainen		VYli	Marko Olli	14.11.2006